● KCTシリーズ、人工大理石(石目柄グレー・ベージュ・ホワイト)、ナイスシンク。
参考図、2700mm。お客様希望の寸法にて製作可能。自由に寸法訂正をして下さい。
KCTシリーズ、奥行650mm仕様がお得。奥行650mm以外の寸法は割高となることがございます。
★参考図、下記図面は、左コンロ・右シンクですが、左右逆勝手の場合等、下記図面に書きな直して下さい。
また。コンロだけ、シンクだけ、カウンターだけの組込みも可能。見積り依頼お待ちしております。

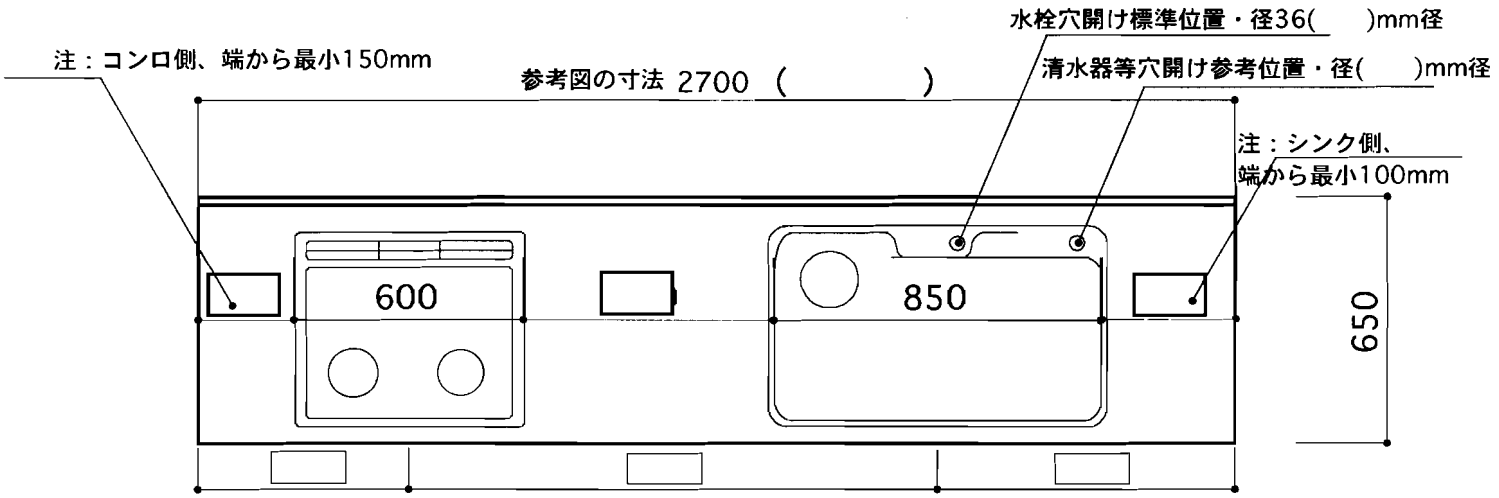

●コンロ開口（国産コンロ標準）実寸、巾560*奥行460mm
注：受け皿寸法750mm仕様も、コンロ開口は、同寸法
メーカー名（　　）品番（　　）グリル有り・無し

●ナイスシンク
注：排水位置、右仕様も有り
弊社ホームページ、ナイスシンク詳細図要確認

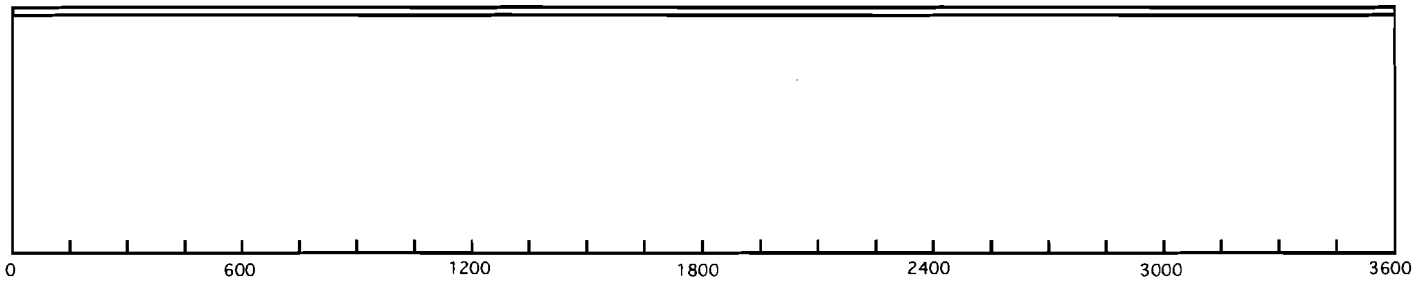

150mmの区切り

●商品確認項目、　KCTシリーズ、ナイスシンク仕様
カウンタートップ、人工大理石(石目柄グレー・ベージュ・ホワイト)BG（後ろ水返し）50mm有り、壁付き仕様
巾2700 (　　) mm、奥行650mm
注：イージーシンク等別仕様はKCTシリーズとは別の人工大理石仕様にて見積り可能
水栓金具穴開け、標準位置・径36mm。図面位置。標準外の場合、位置・径、図面に記入お願いします
清水器(浄水器)ソープディスペンサー等の穴開け（追加分）。標準外、位置・径、図面に記入お願いします
（上記内容、弊社ホームページ参照確認）、穴径、25・36・39mmより選択可能。

●見積り、お申込み者
(分かります範囲可)
現場名、　　邸分
発注者(会社名)　　様
担当(個人名)、　　様
住所、〒

電話、
Fax、

●納品希望、配送予定日、　　年　　月　　日
●配送先、住所(分かります範囲可)
都道府県　　区市郡
注：見積り時、納品先により梱包配送費が違ってきますので、
およその場所、○○都道府県○○区市郡程度までお知らせ下さい。

●カウンタートップ見積り受付　　/　　/
株式会社　ハーツ東海
〒432-8045 静岡県浜松市中区西浅田2-7-20
☎ 053-444-0777 Fax 053-444-0778

注：見積りには、シンクは組込み、コンロ水栓等は含まれておりません。●カウンタートップのシンク・コンロ等位置関係の寸法誤差、製作加工上、詳細寸法納まり上仕様が変更されます場合がございます。見積り寸法により混載便では配送が出来ない場合がございます。御理解の程お願いします。●納期、余裕をもって発注をお願いします。諸事情によりずれ込む場合がございます御了承下さい。（冬季、夏季休暇等の場合、納期が長くなります）●弊社ホームページ、見積書、当確認書等必要資料のご確認お願いします。分からない点がございましたら、ご連絡をお願い申し上げます。●表示寸法は仕上がり寸法、単位mm。

参考図KTC270RjZ-RnZ-20080715b (C)2008 Hearts Tokai,Inc.www.art-heart.com